




TEAM 72

ZAC d'Epinay
Gleizé (69400)

LEGENDE

	Espaces verts communs : 344,41 m2
	Espace vert privatif plateau 2 : 35,91 m2
	Espace vert privatif plateau 3 : 147,12 m2

O : Stationnement disponible

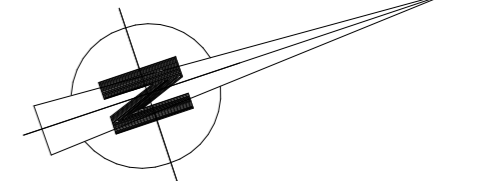

Plan de commercialisation

Plan masse

Date: 19/12/2024


Echelle: 1:300





TEAM 72

ZAC d'Epinay
Gleizé (69400)

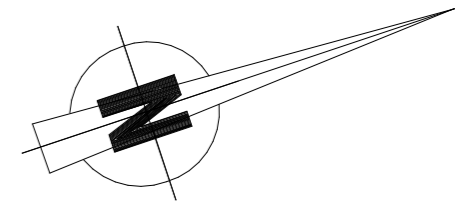

O : Stationnement disponible


Plan de commercialisation

SSOL

A3


Date: 09/12/2024

Echelle: 1:125

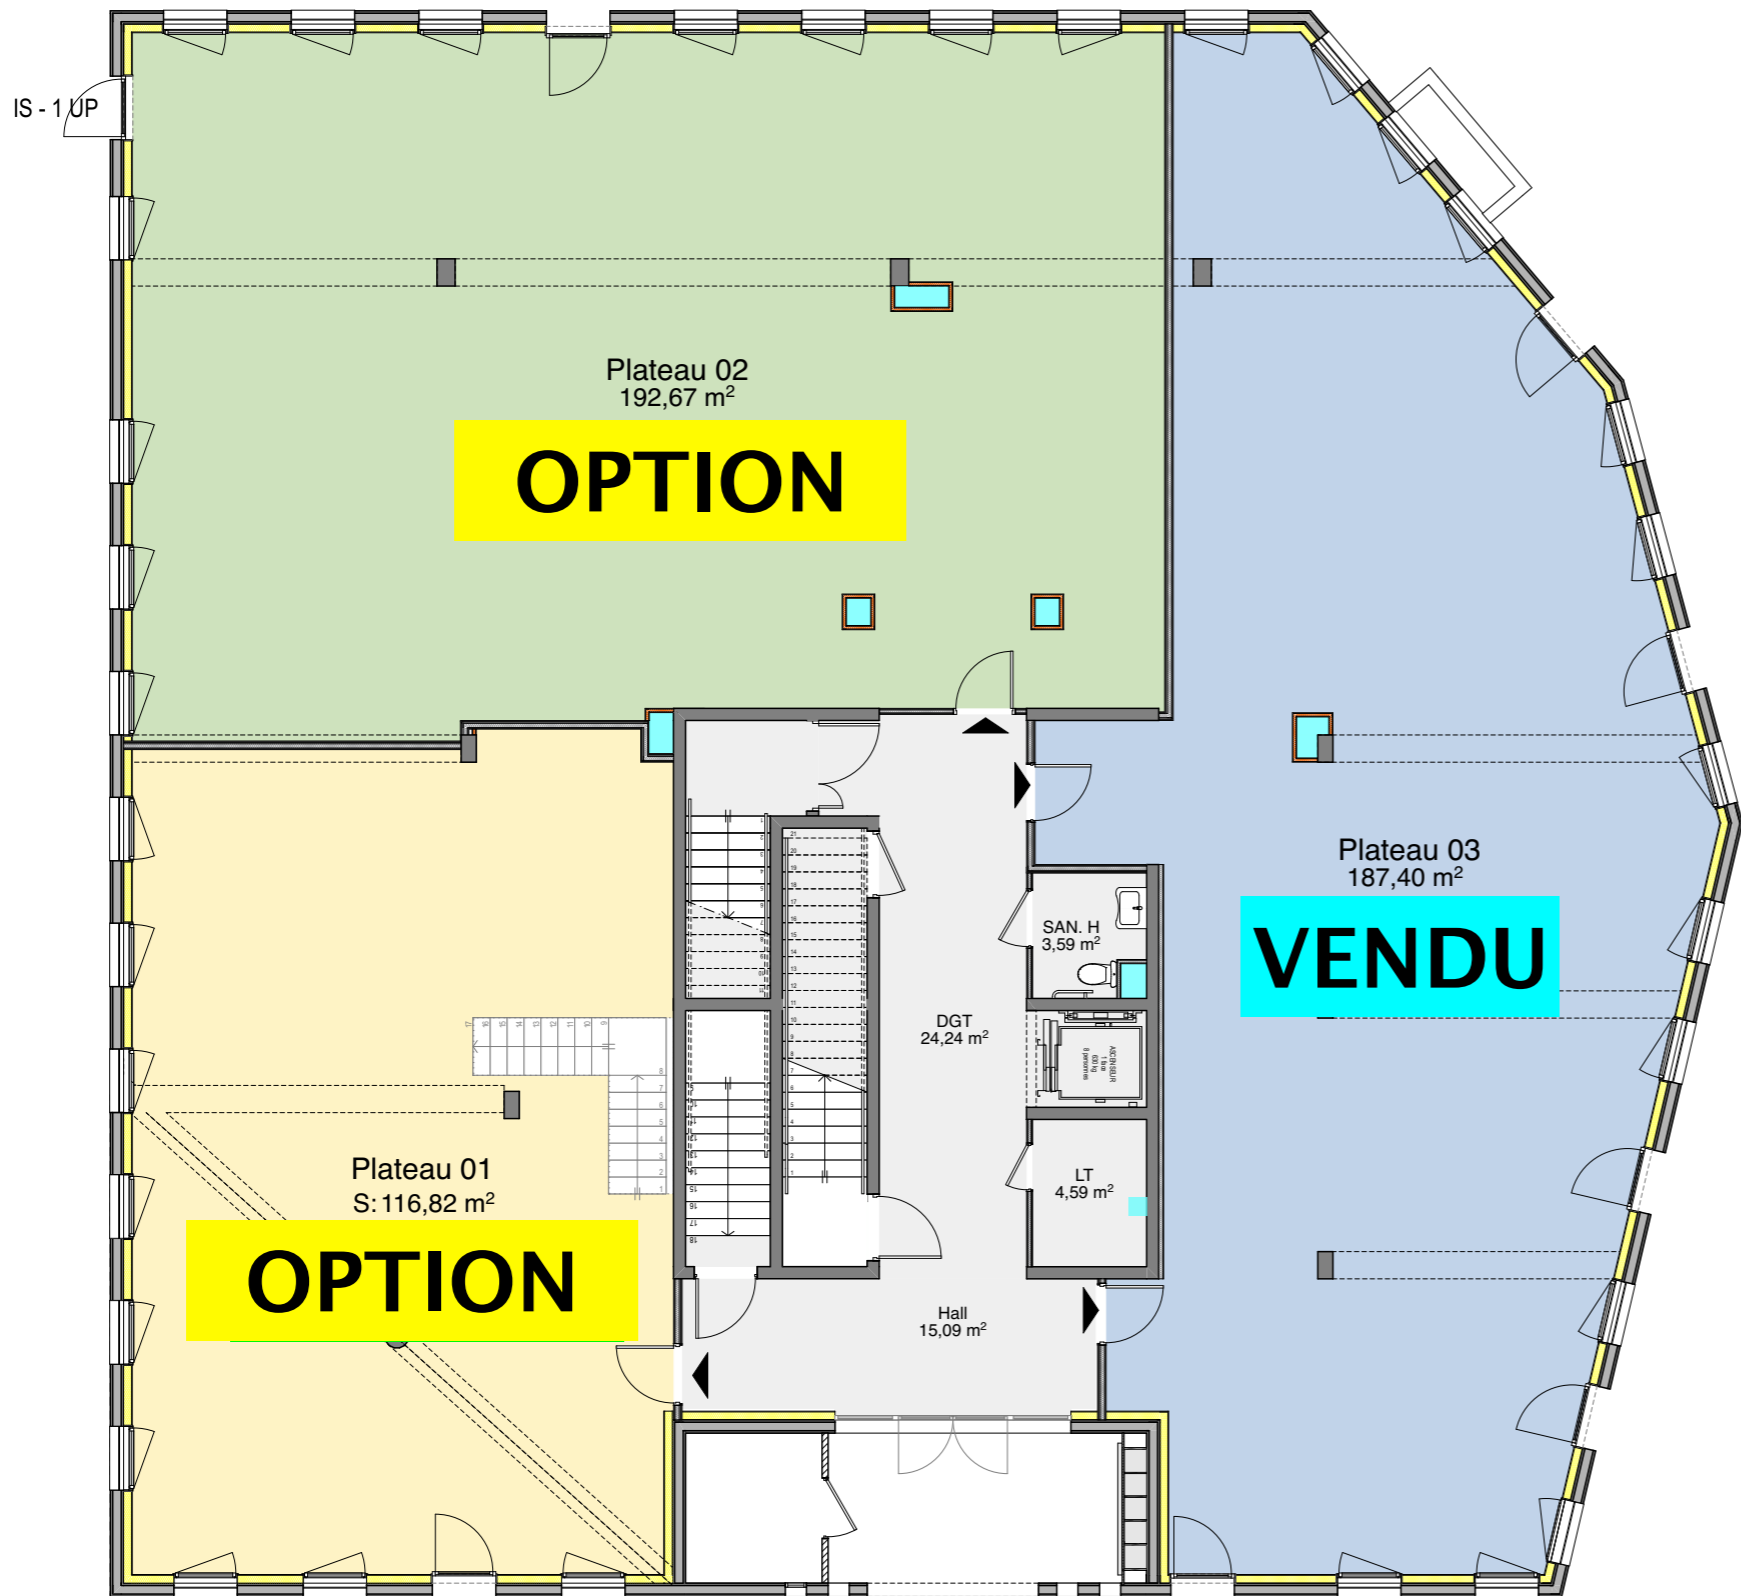

TEAM 72

ZAC d'Epinay
Gleizé (69400)

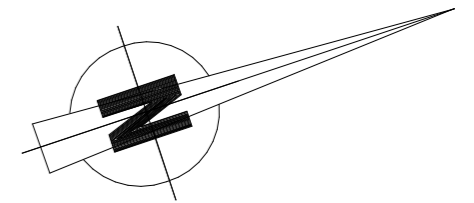

Plan de commercialisation


RDC

A3

Date: 09/12/2024


Echelle: 1:125



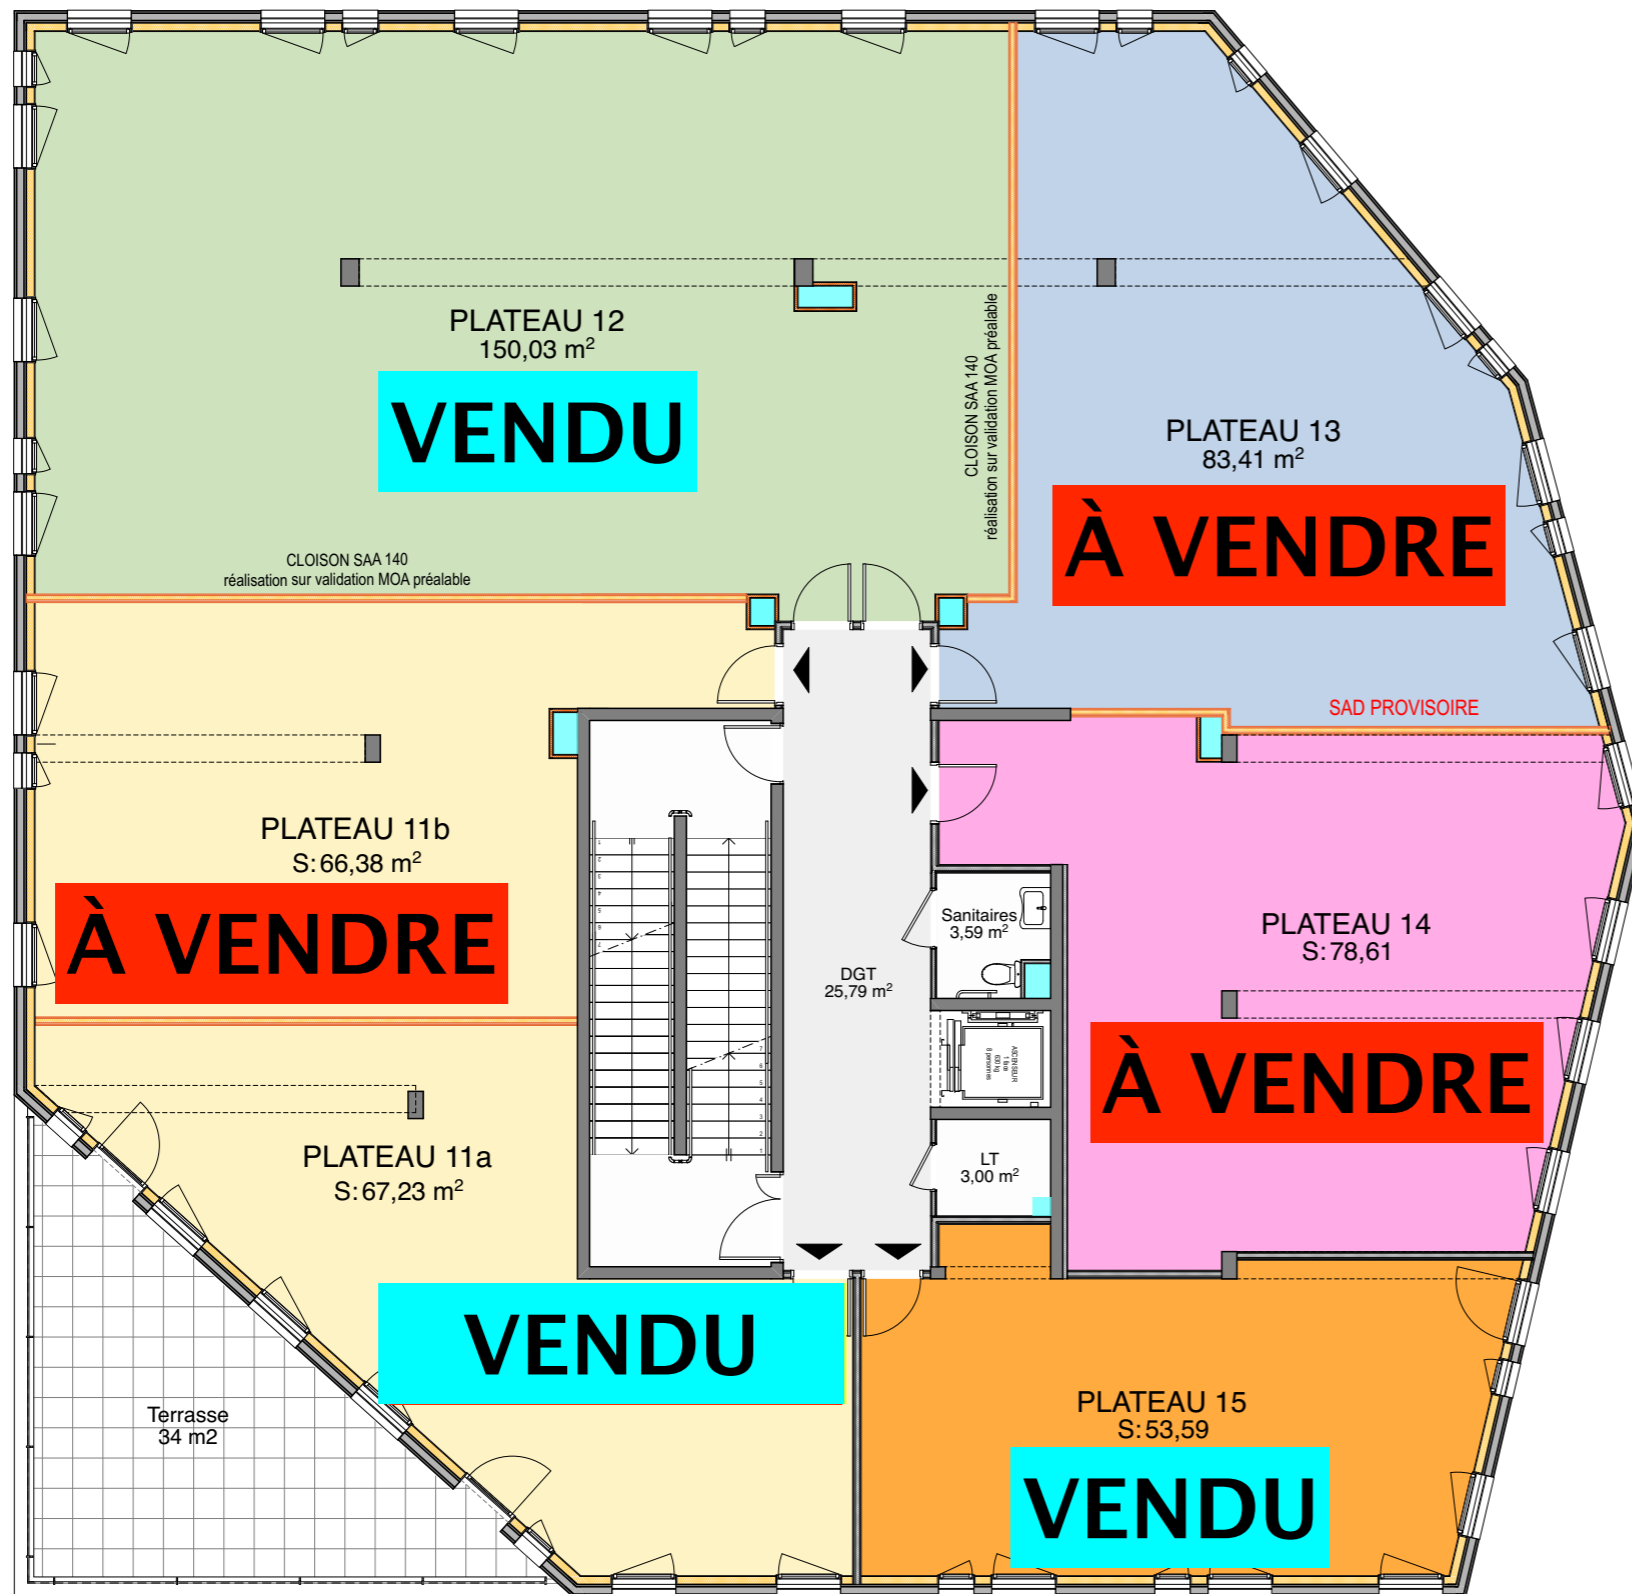

TEAM 72

ZAC d'Epinay
Gleizé (69400)

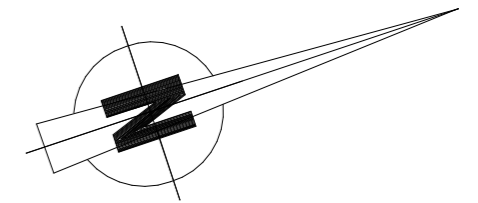


Plan de commercialisation

R+1

A3


Date: 26/01/2026

Echelle: 1:125

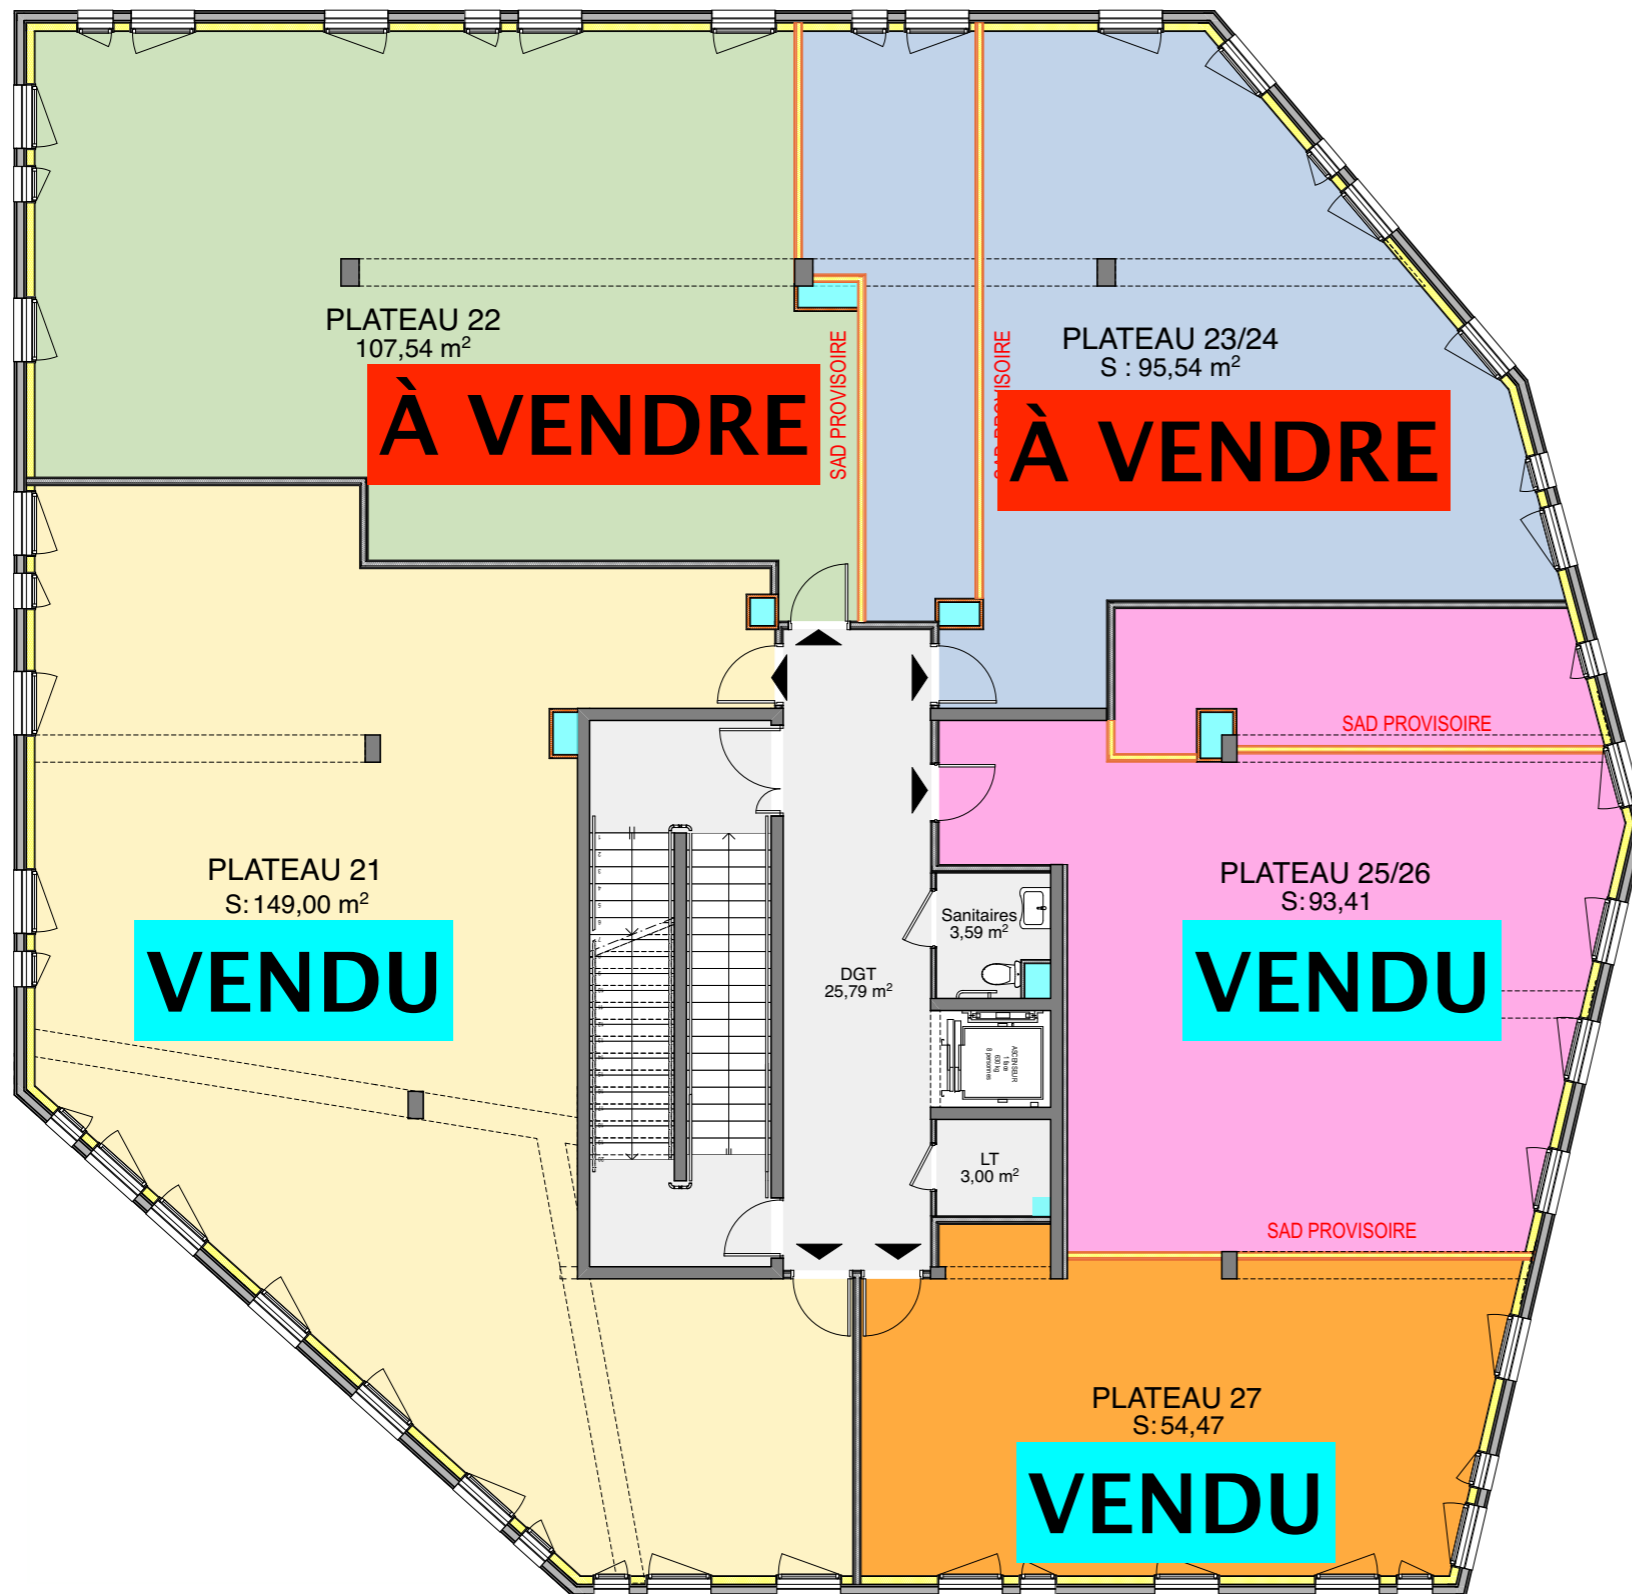

TEAM 72

ZAC d'Epinay
Gleizé (69400)

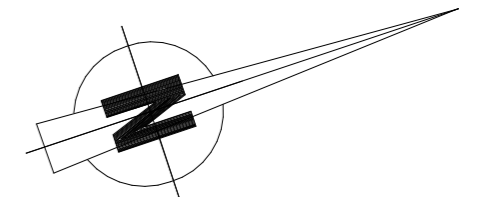


Plan de commercialisation

R+2

A3


Date: 09/12/2024

Echelle: 1:125

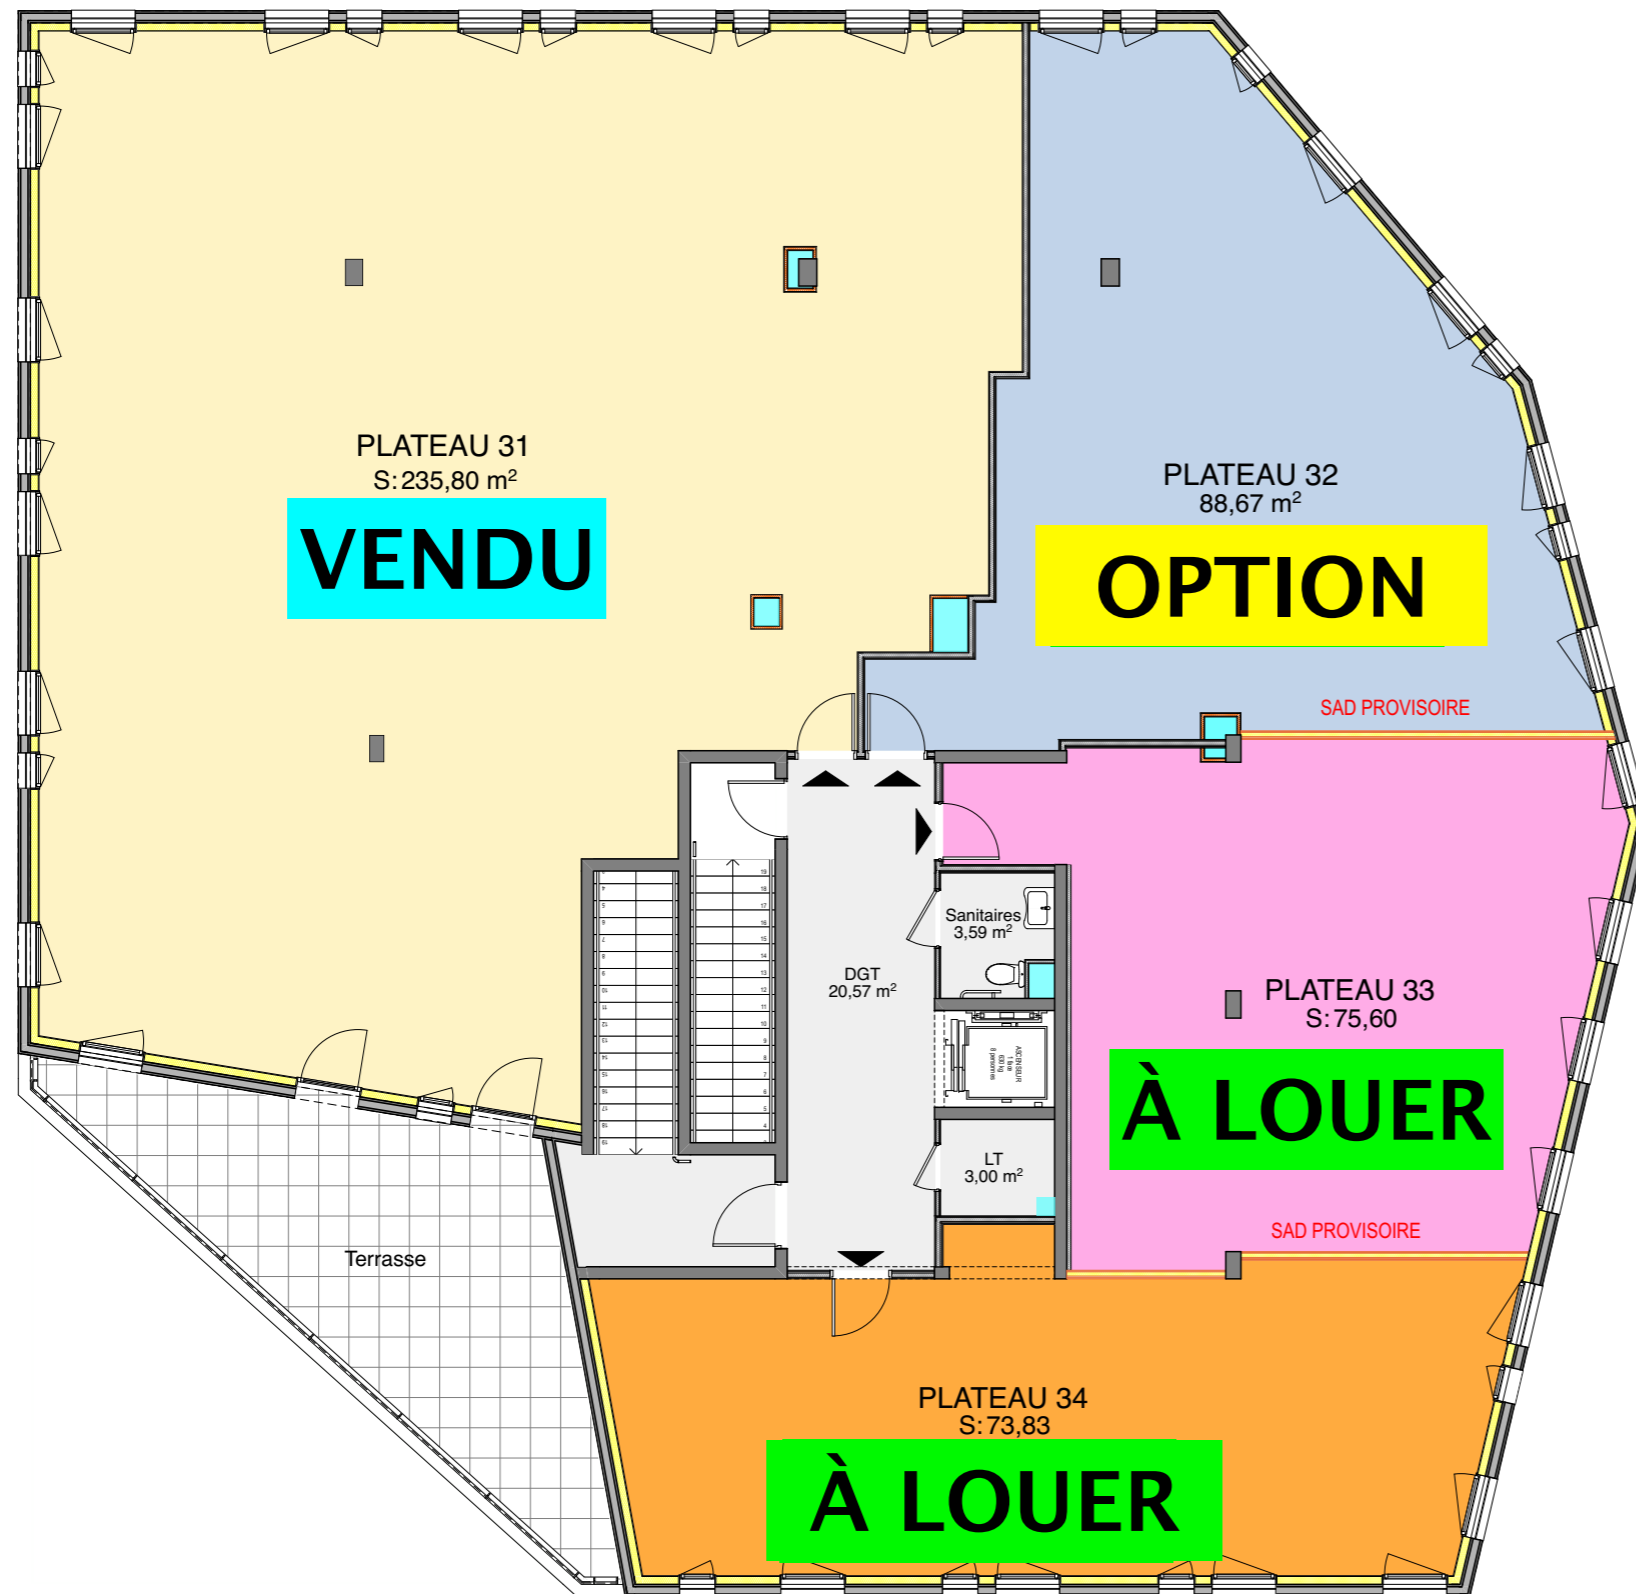

TEAM 72

ZAC d'Epinay
Gleizé (69400)

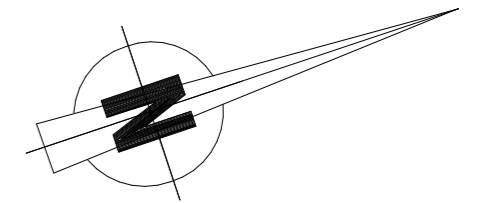

Plan de commercialisation

R+3

A3

Date: 09/12/2024

Echelle: 1:125

